Wohnhaus Heeserstraße 20

Wohnung 08

Maßstab: 1/100

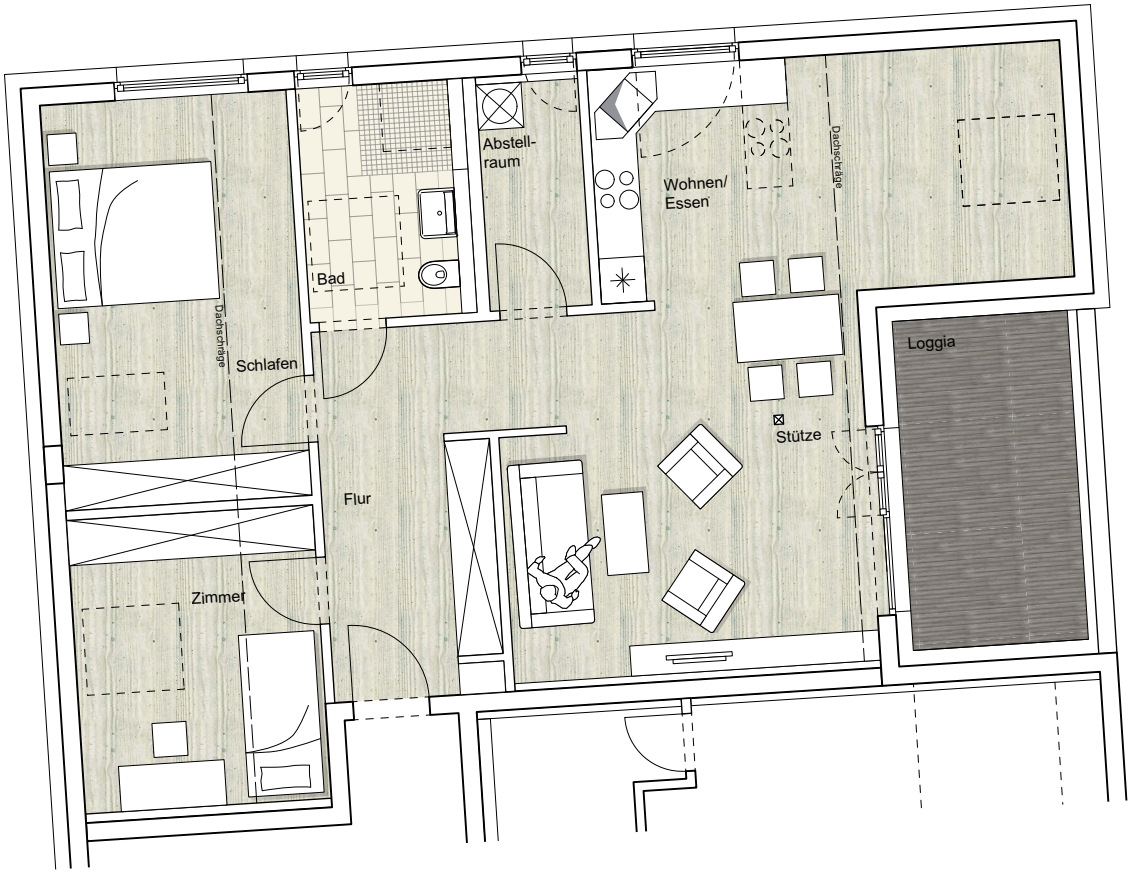

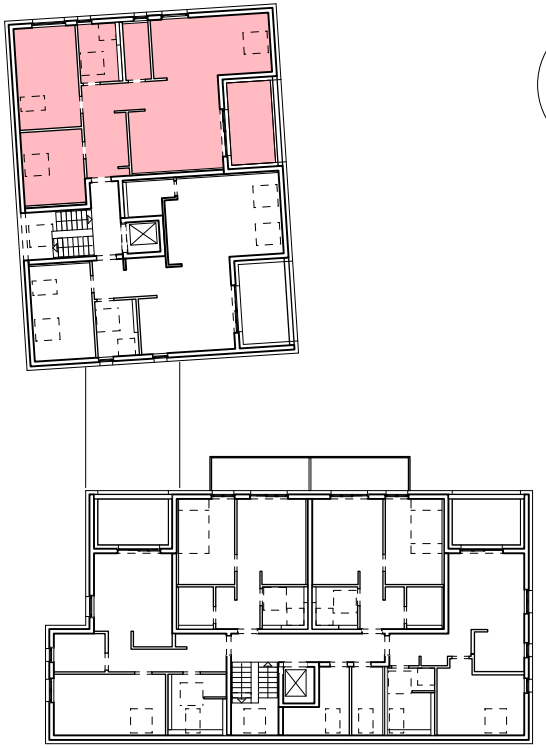

Heeserstraße

Flur	9,85 m²
Abstellraum	4,05 m²
Bad	6,60 m²
Wohnen/Essen	39,70 m²
Schlafen	13,35 m²
Zimmer	9,65 m²
Loggia	9,80 m² x 0,5 = 4,90 m²

Wohnfläche	**88,10 m²**

Grundriss DG

spandauer str. 36
57072 siegen
tel.: 0271/ 4 37 37
fax.:0271/ 4 50 00

www.infra-plan.de
info@infra-plan.de